


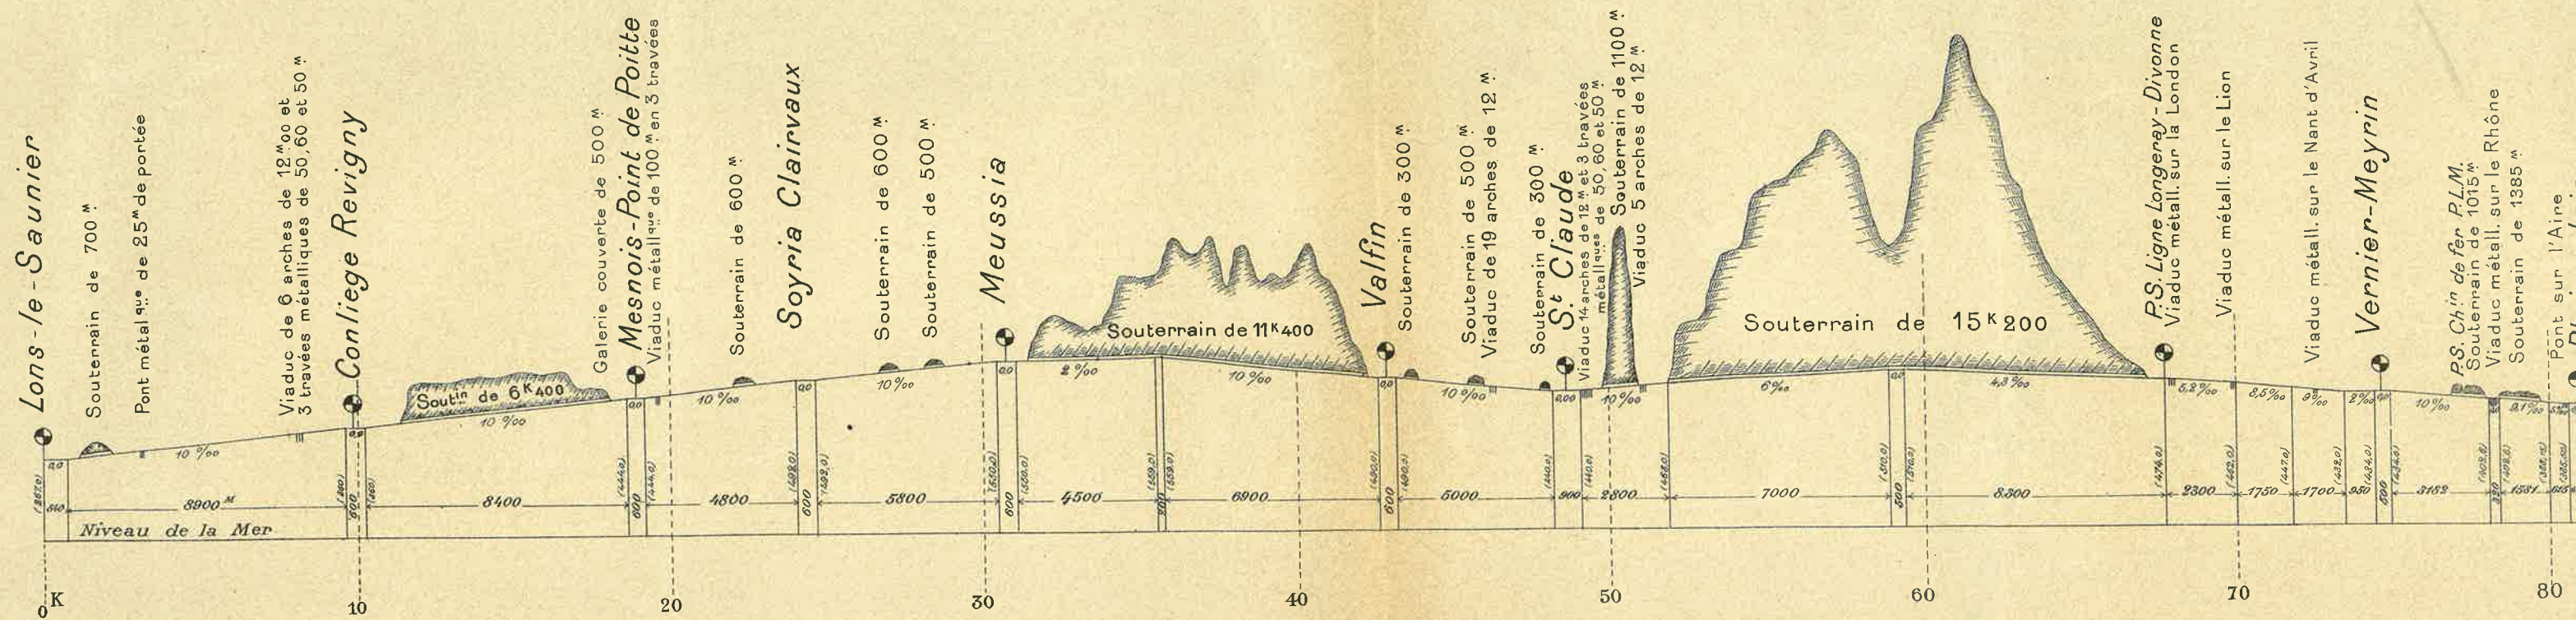

PROFIL EN LONG

Echelle des longueurs : 1 : 200.000

Echelle des hauteurs : 1 : 20.000

PLAN DU PROJET. ÉCHELLE 1 : 200.000

