


Projet d'une ligne directe et à faibles déclivités: (Dijon)-Lons-le-Saunier-Genève-(Simplon).

190

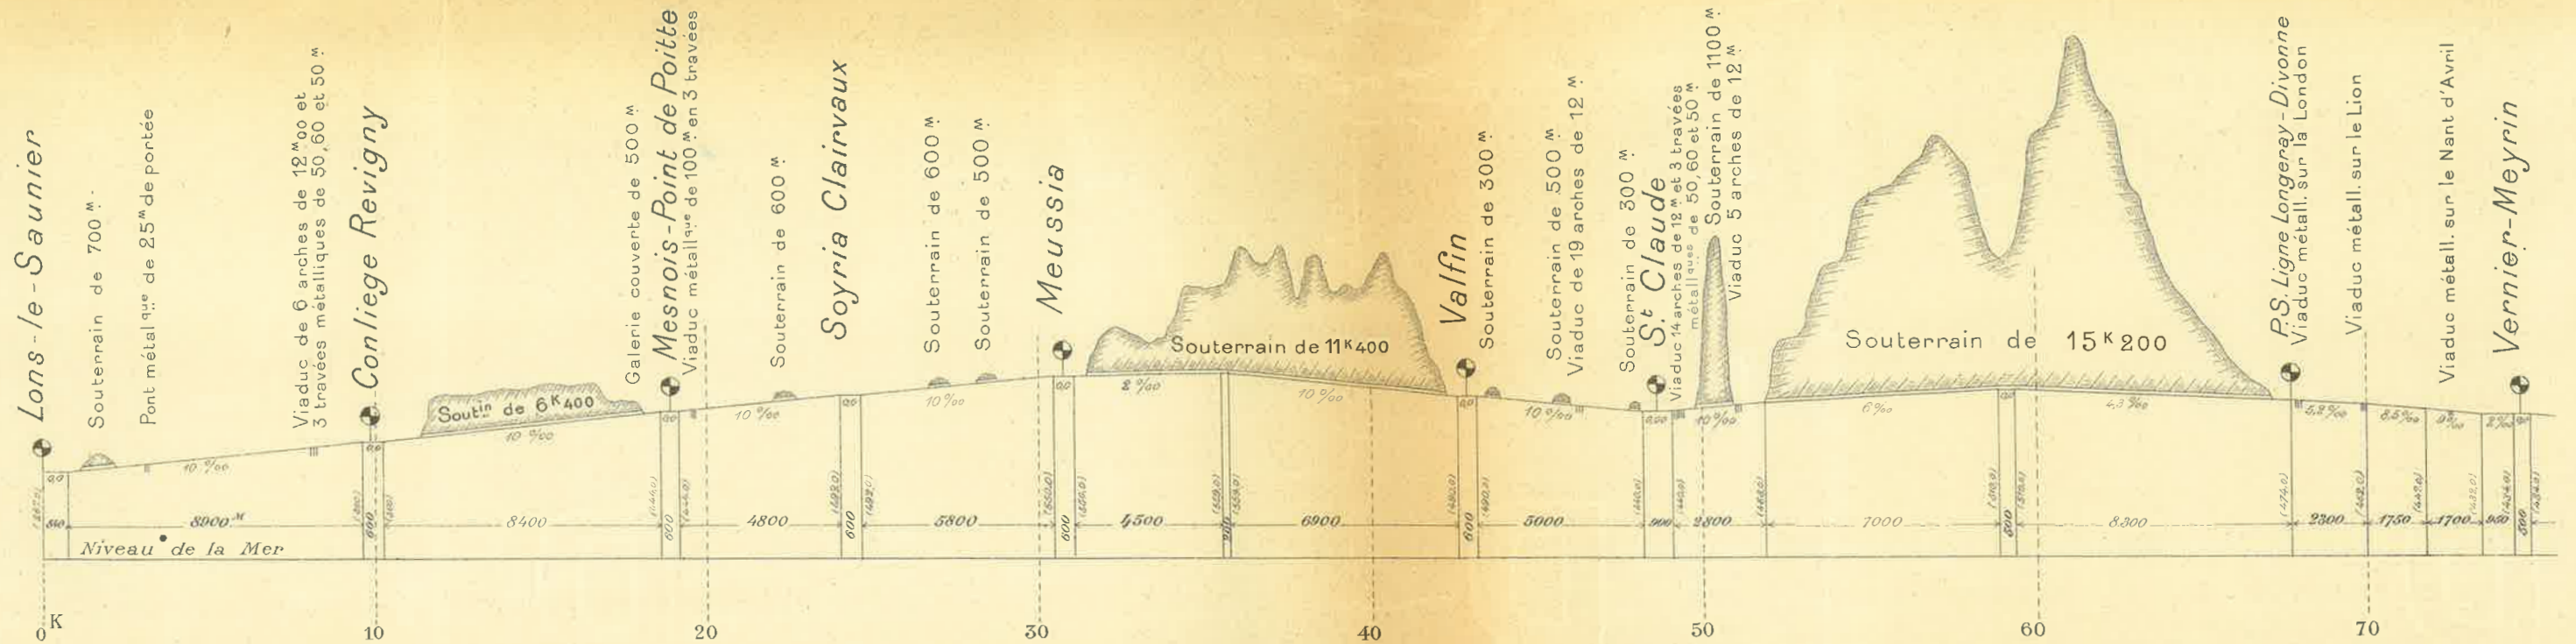

PROFIL EN LONG

Echelle des longueurs : 1 : 200.000
Echelle des hauteurs : 1 : 20.000

PLAN DU PROJET. ÉCHELLE 1 : 200.000

