


Profil en long du Projet de ligne de Lons-le-Saunier à Genève.

Nov

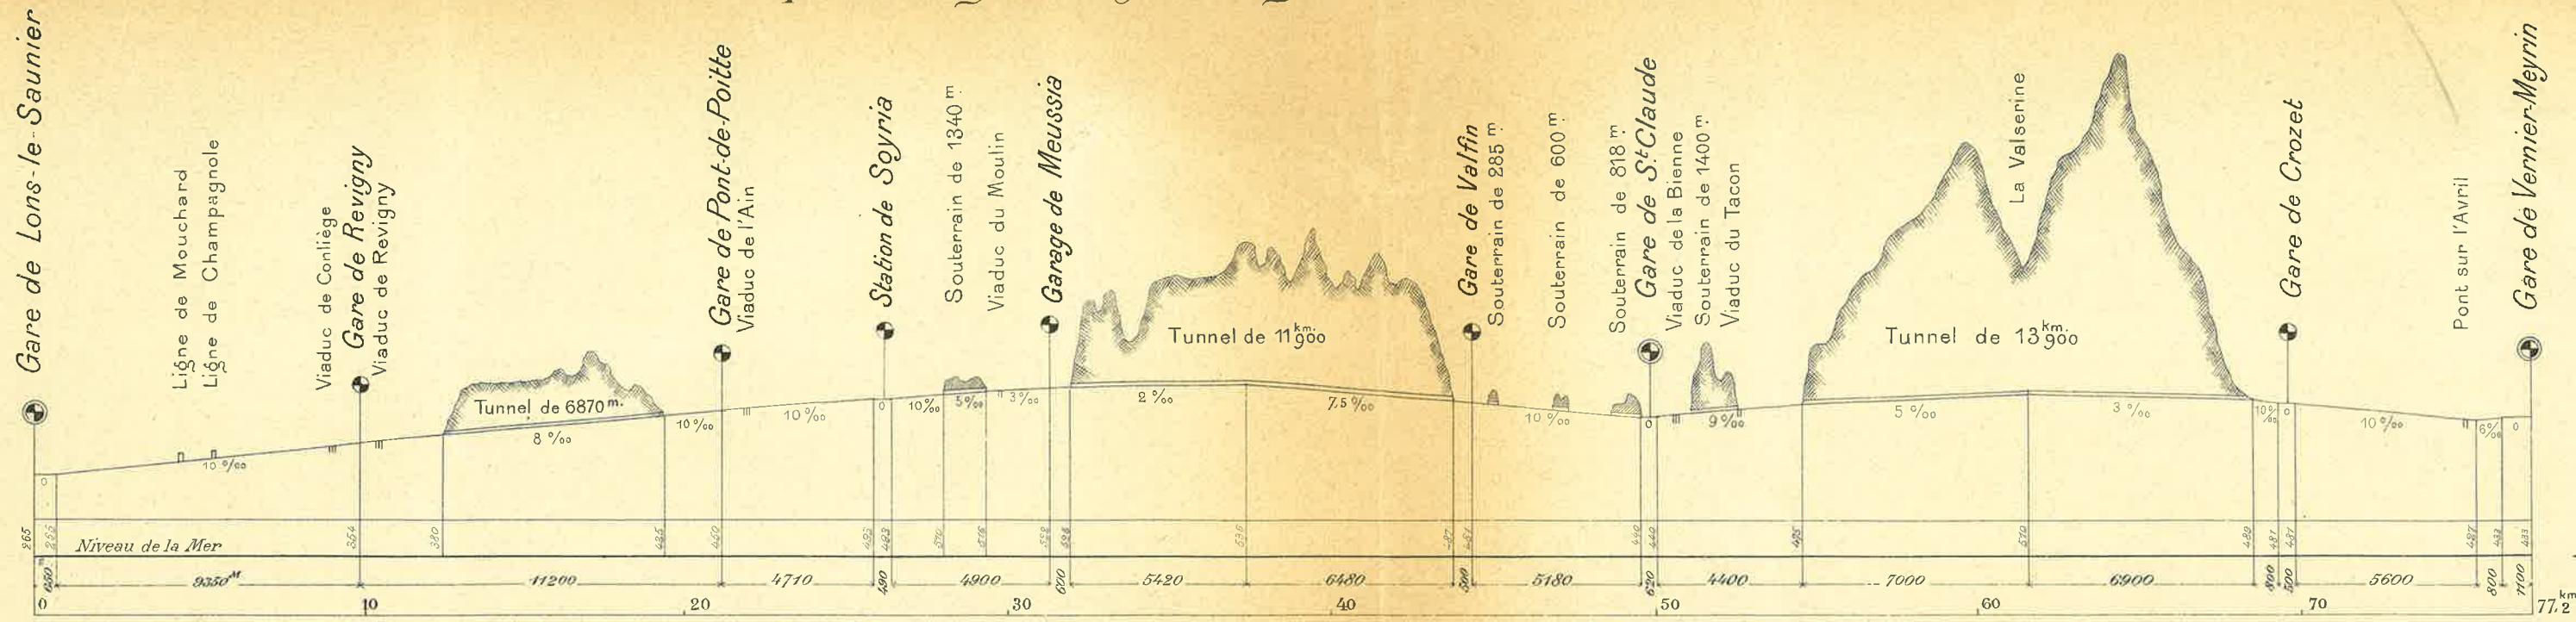

PROFIL EN LONG Echelle des longueurs : 1 : 200.000
 Echelle des hauteurs : 1 : 20.000

PLAN DU PROJET. ÉCHELLE 1 : 200.000

